

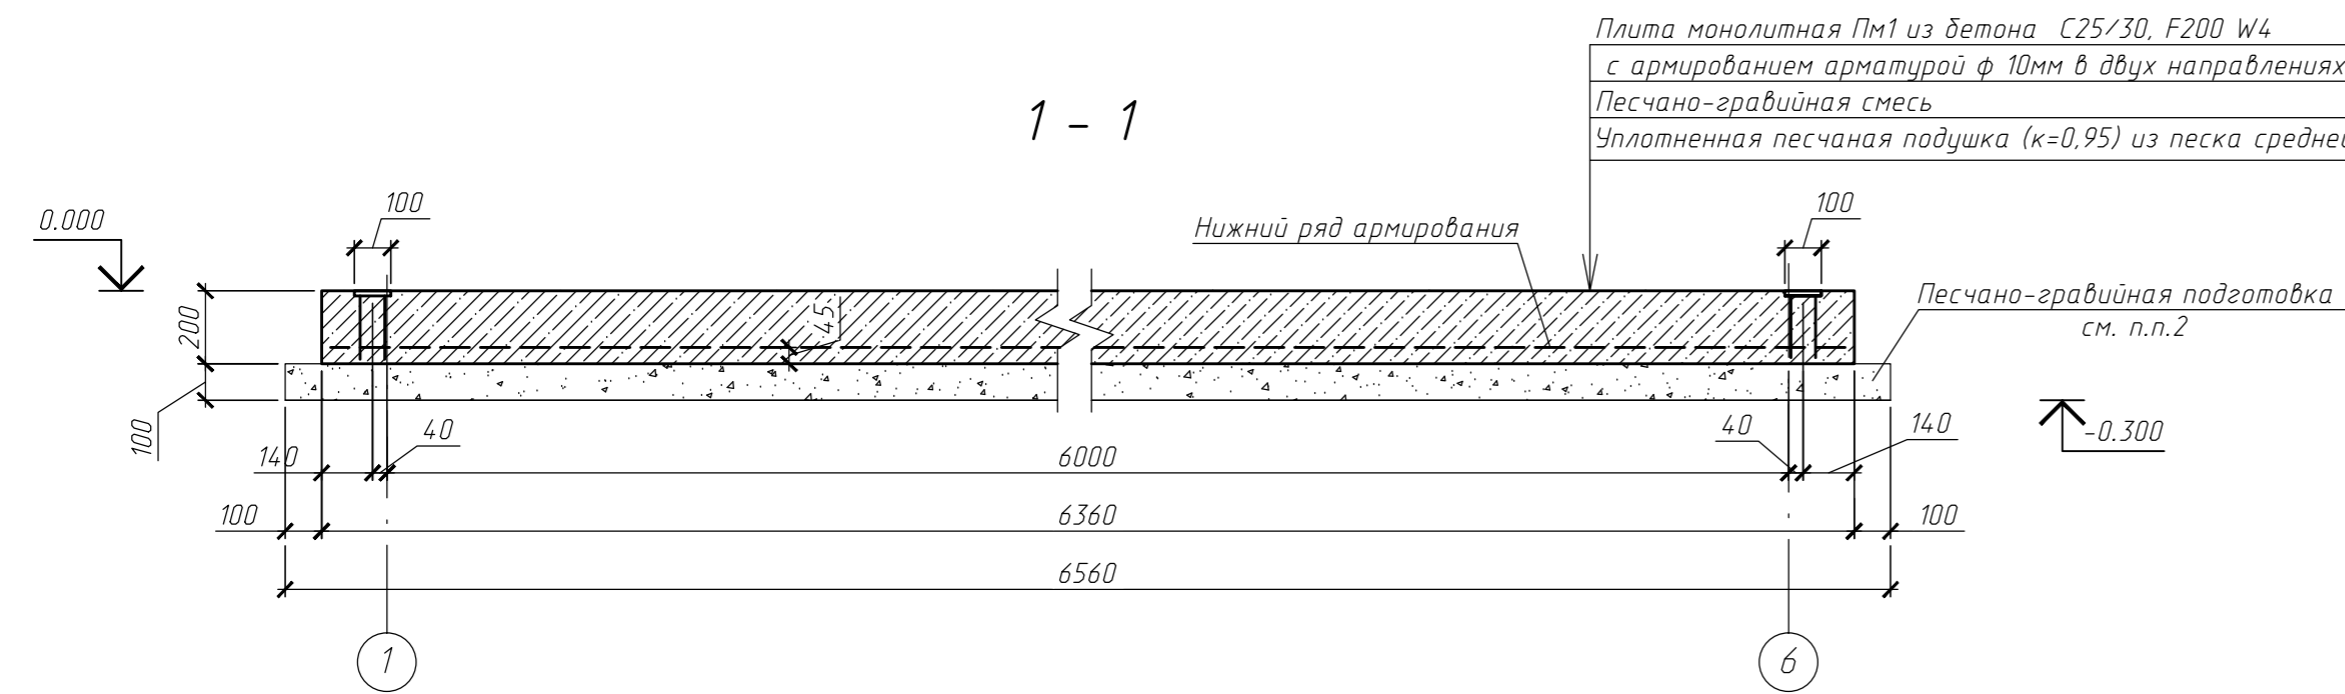


Плита монолитная Пм1 на отм. 0.000
(опалубочный план, схема армирования)

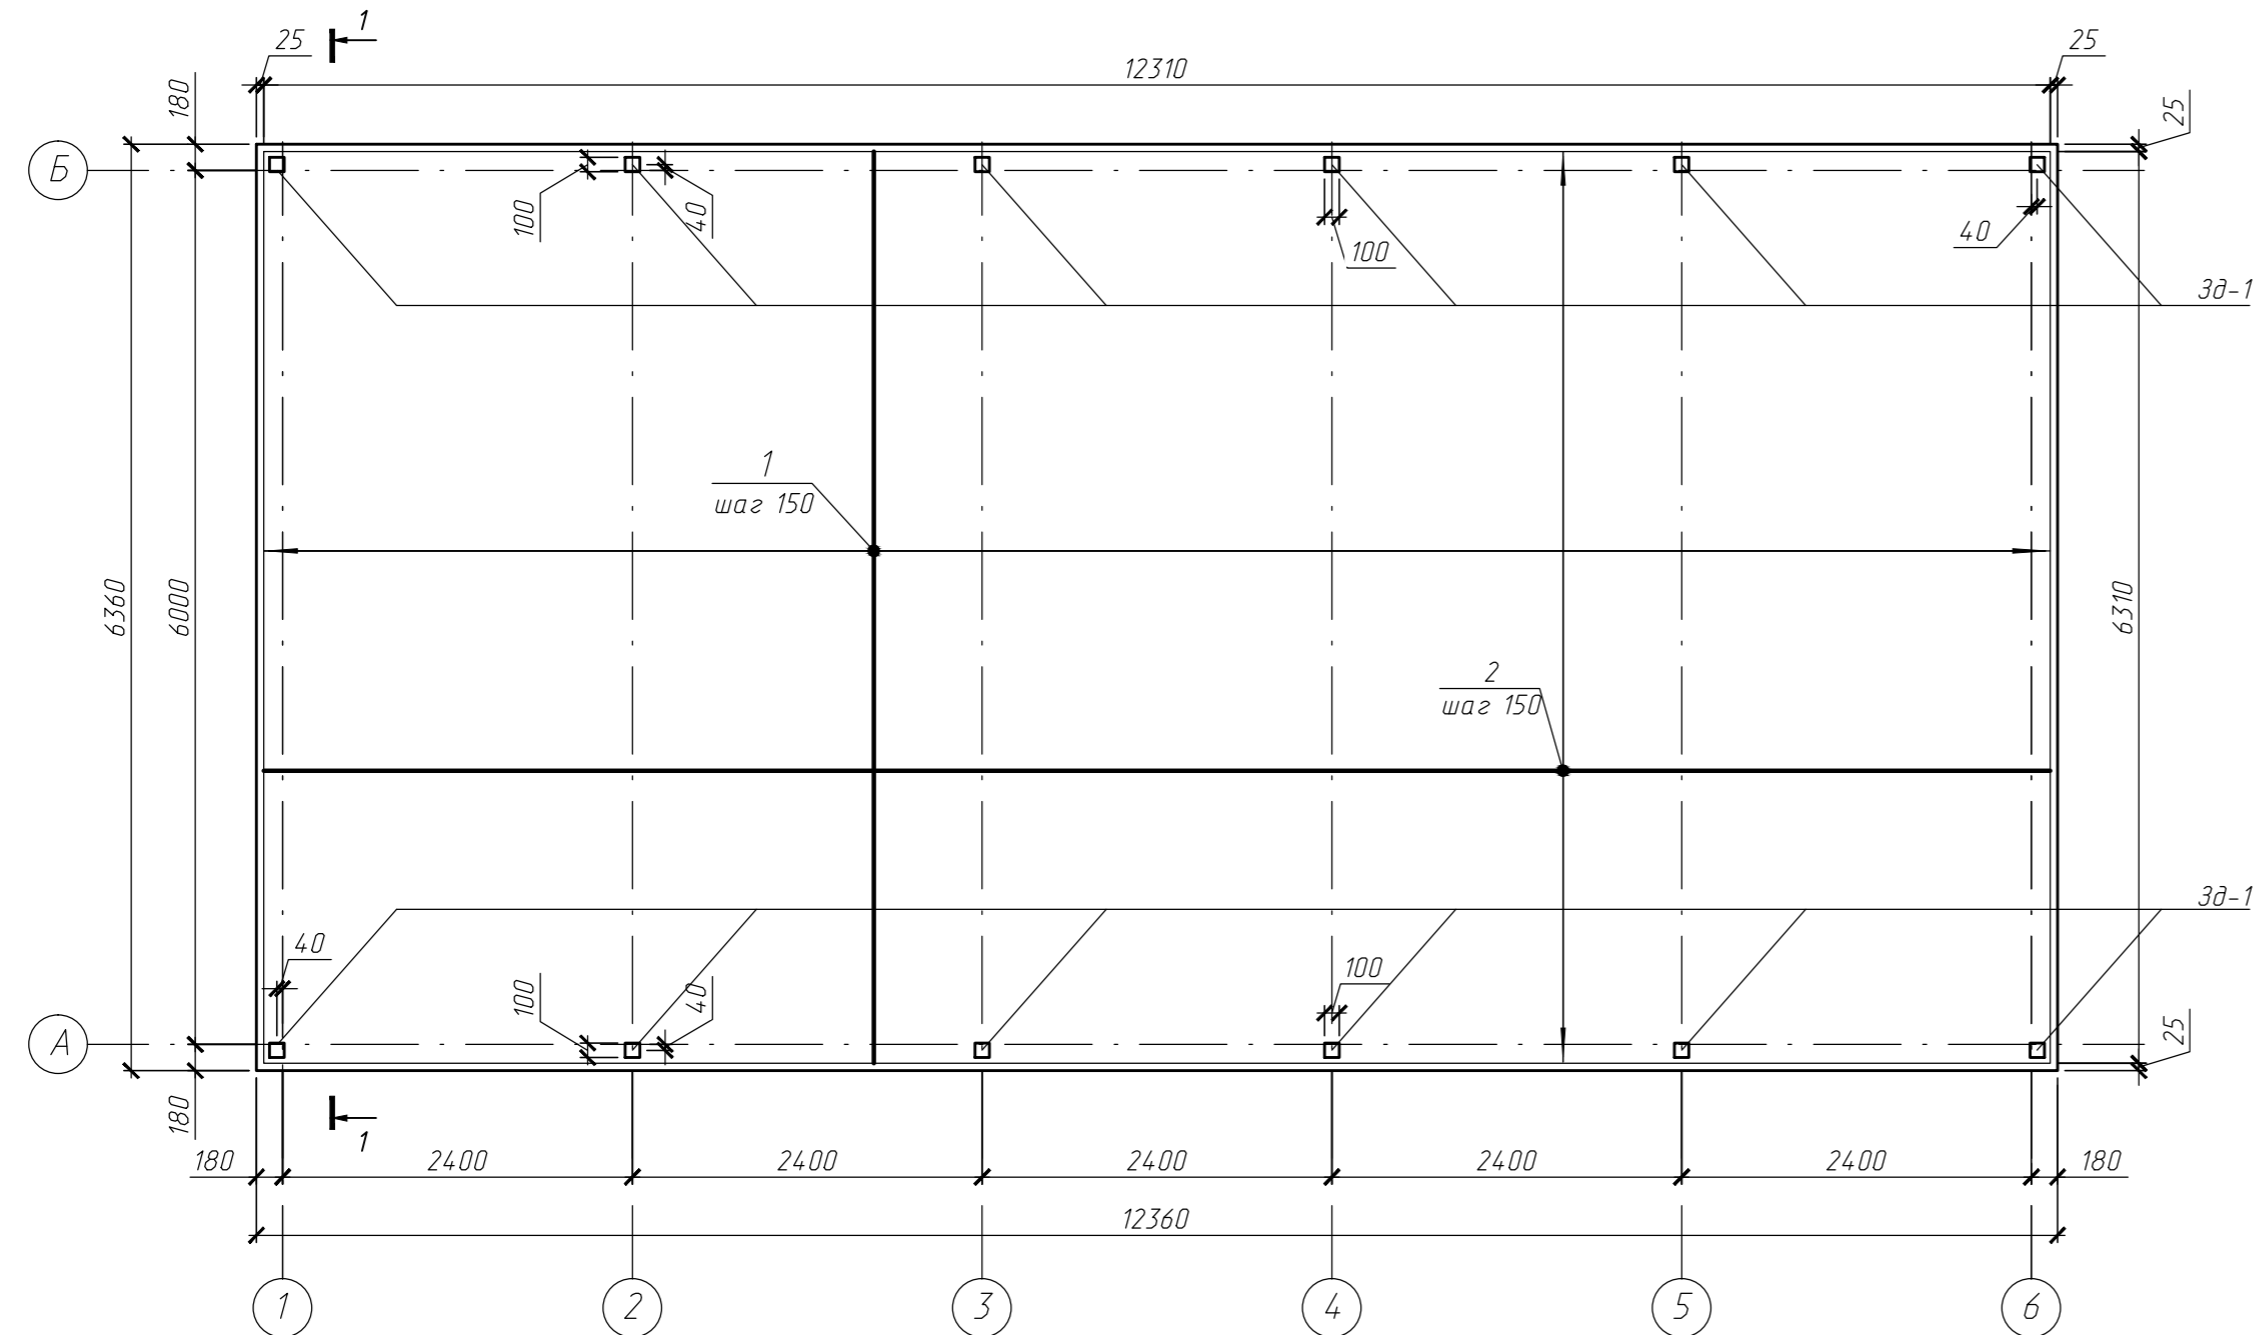

Плита монолитная Пм1 из бетона С25/30, F200 W4
с армированием арматурой ф 10мм в двух направлениях -200мм
Песчано-гравийная смесь -100 мм
Уплотненная песчаная подушка (к=0,95) из песка средней крупности -200мм

Схема стыковки арматуры
внахлестку (без сварки)

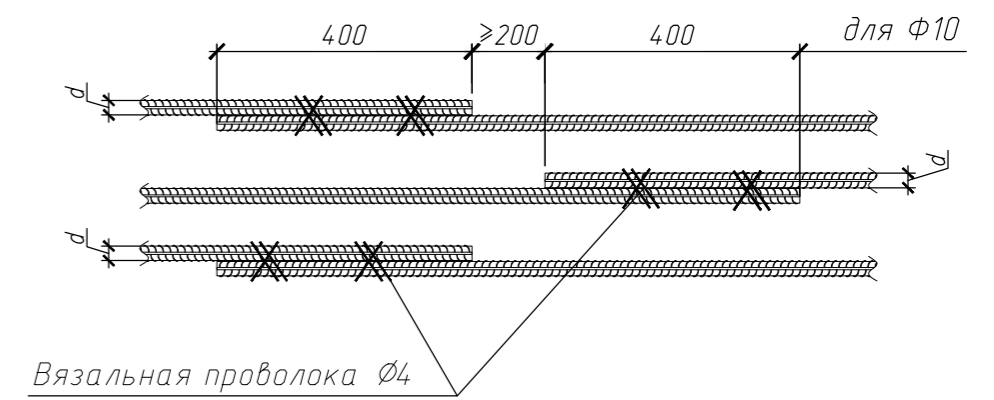

Спецификация элементов монолитной плиты Пм1

Поз.	Обозначение	Наименование	Кол.	Масса ед., кг.	Примечание
Пм1		Плита монолитная Пм1	1	524.54	
		Сборочные единицы			
1	СТБ 1704-2012	Ø10 S500 L=6310	83	3.89	
2	СТБ 1704-2012	Ø10 S500 L=6310	43	3.89	
3д1	Серия 1400-15 вып.0	МН 105-3	43	0.8	
		Материалы			(на 1 плиту)
	СТБ 1035-96	БСГТ 20/25 F200 W4			15.722м3

- Общие данные см. лист 1.
- Под подошвой плиты Пм1 в местах опирания на грунт, выполнить песчано-гравийную подготовку, выступающую за грани плиты на 100мм.
- Грунты в основании монолитной плиты приняты непросадочные непучинистые с расчетным сопротивлением 2 кгс/см2. Грунтовые воды отсутствуют.
- Защитный слой арматуры обеспечить применением инвентарных фиксаторов с шагом 2м по длине арматурного стержня.
- Положение арматурных изделий в проектном положении фиксировать вязальной проволокой Ø2 по ГОСТ 5781-82.
- Арматурные стержни основного армирования плиты соединять по длине внахлестку с перепуском на глубину базовой длины анкерки согласно схеме. Расход стали на стыки арматуры не учтен в спецификации.

Ведомость расхода стали на элемент, кг.

Марка элемента	Изделия арматурные			Изделия закладные				Общий расход	
	Арматура класса		Всего	Арматура класса		Прокат марки			
	S500			S500		С235			
	СТБ 1704-2012	Ø10		Итого	ТУ РБ 04778771.00	ГОСТ 19903-74*	Итого		
	490.14	490.14	490.14	12.90	12.90	21.50	21.50	34.40	524.54

Изм.	Кол.уч.	Лист	№ док.	Подп.	Дата	Стadia	Лист	Листов
						С	4	
Строительство здания вспомогательного назначения и здания склада при фермерском хозяйстве 'Богатыревичи' Мостовского района, расположено вблизи урочища 'Мешетники'								
Здание вспомогательного назначения								
Плита монолитная Пм1 на отм. 0.000 (опалубочный план, схема армирования). Разрез 1-1.								

Согласовано:

Взам. инв. №	
Подп. и дата	
Инв. № подл.	